

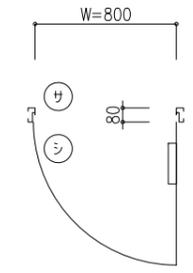
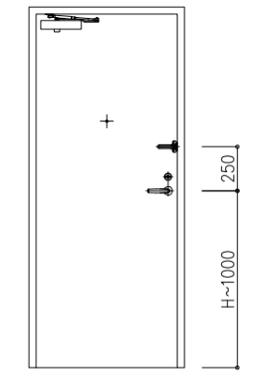


外観図


内観図

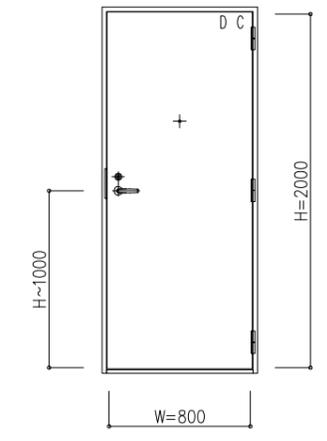

内部

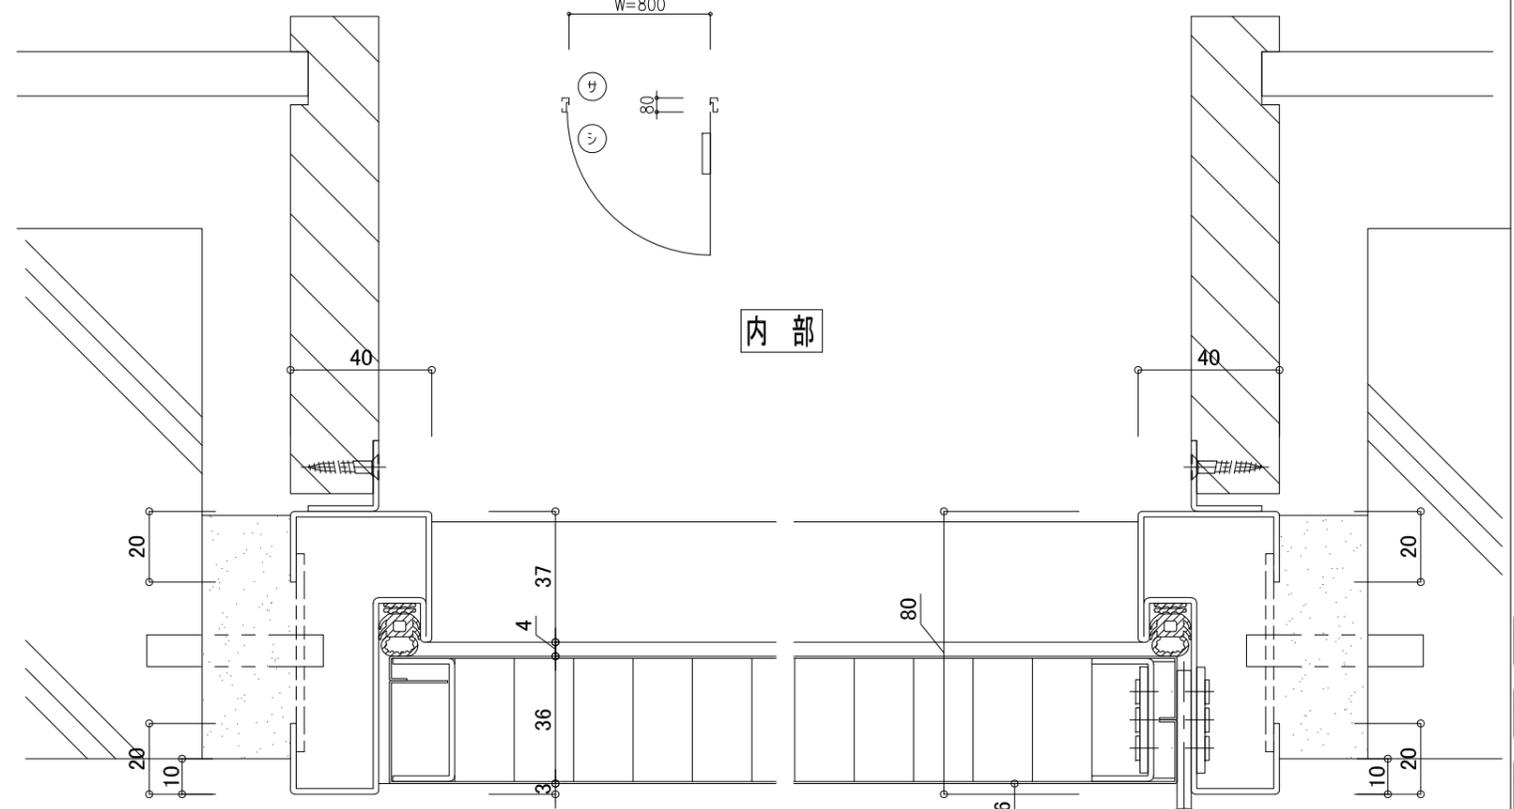

外部

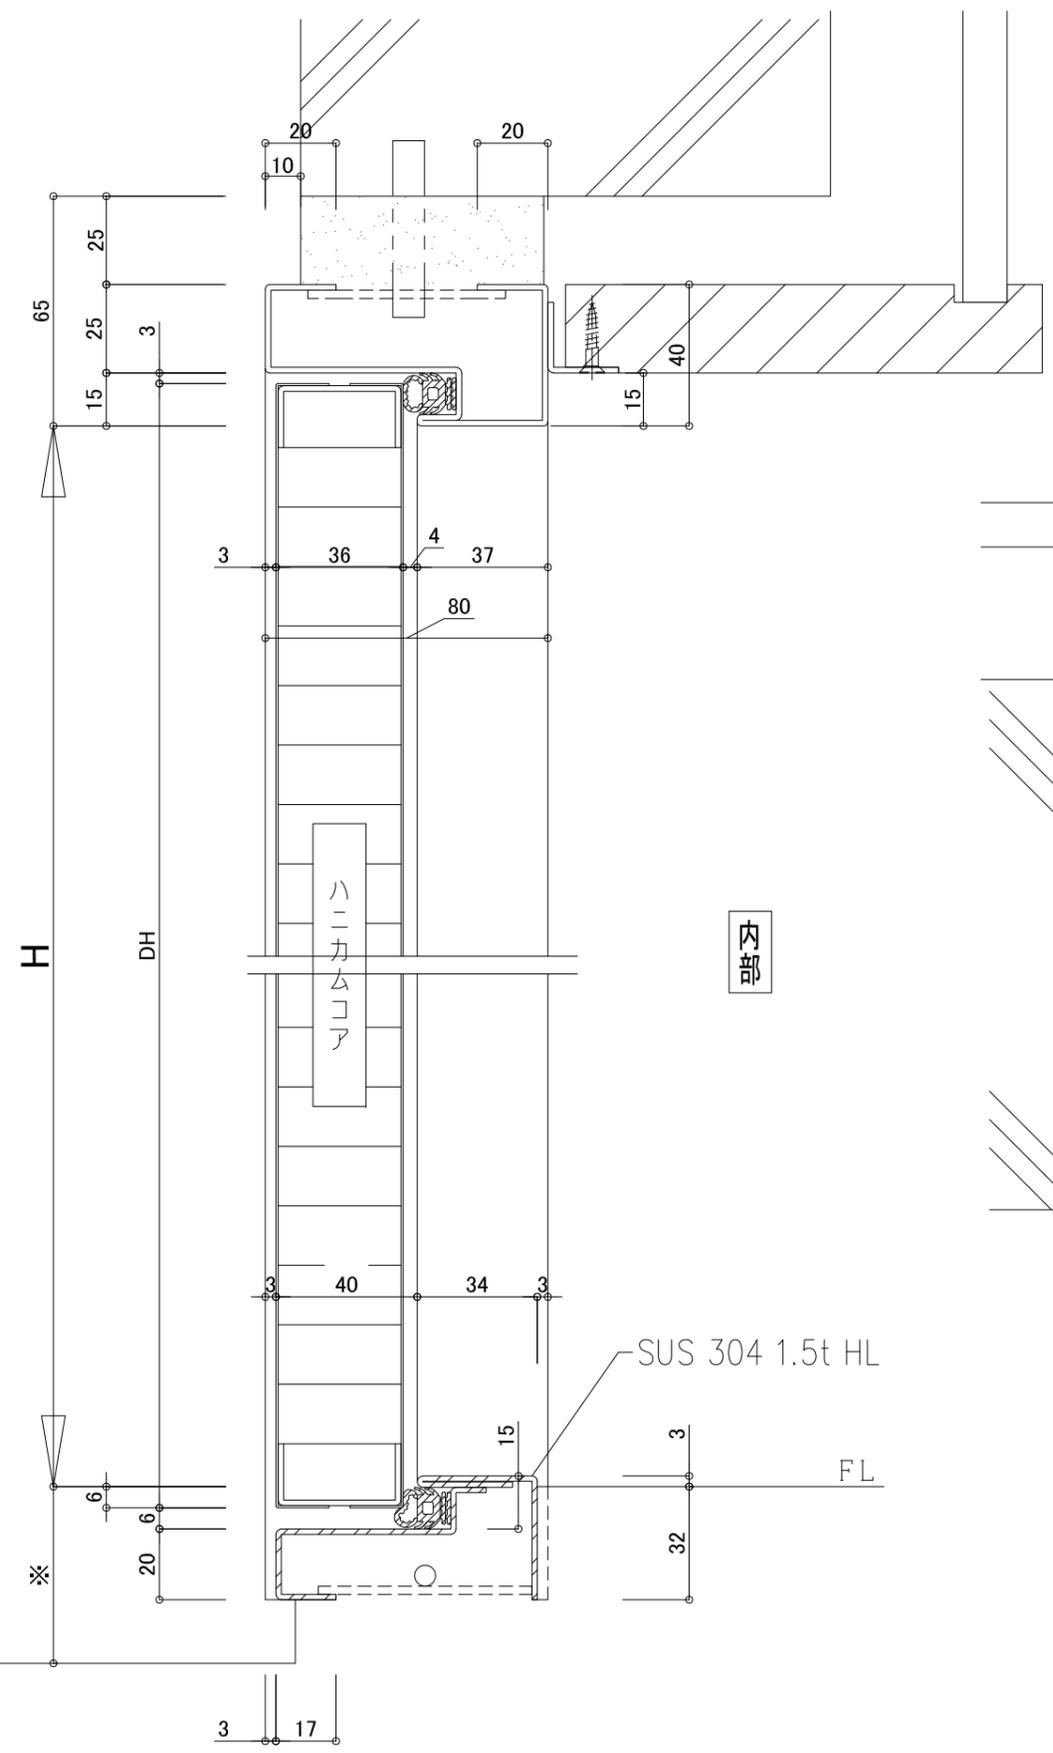

外部

内部

訂 正	△		工事名 一般玄関SD (某メーカー)	受領印	ビルテック建商(株) 照査 設計	スケール 1/1
	△					図番
	△					年月日