

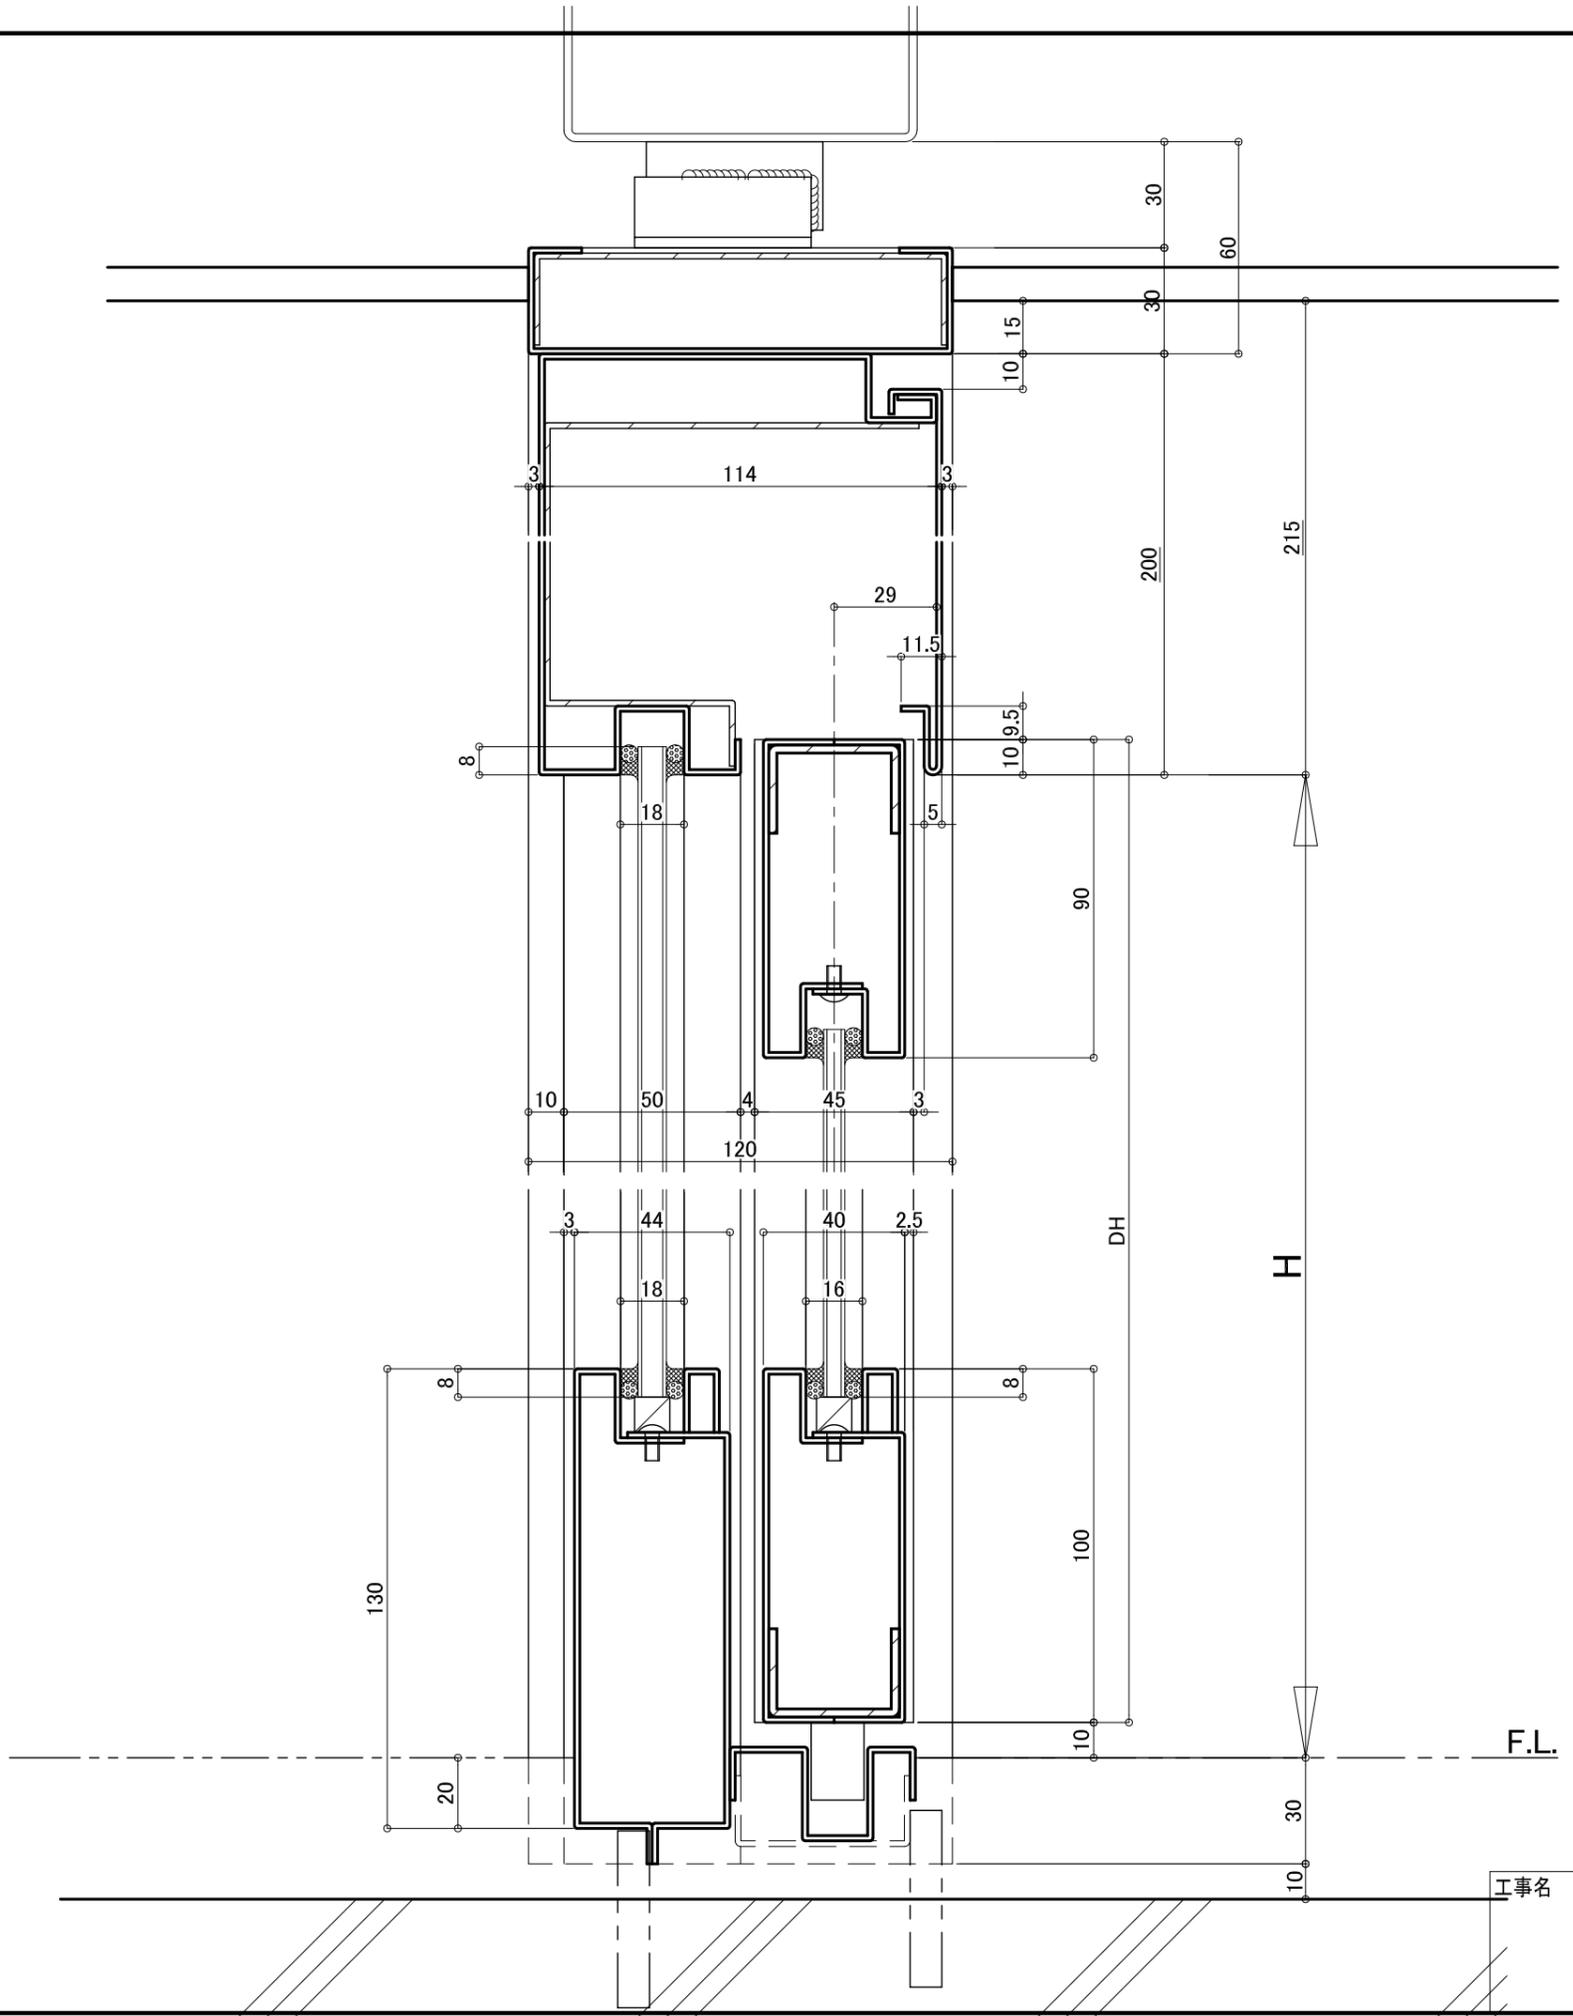



電源 AC100V 5A
第3種接地線含む
エッジケース内様で
(別途)
電源スイッチ
(別途)

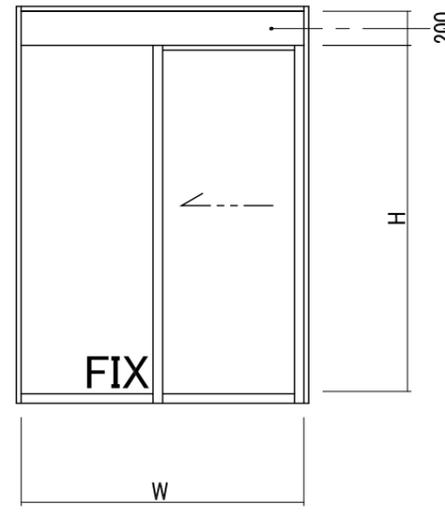


工事名	SUS 片引きオートドア		受領印	ビルテック建商(株)	スケール
	照査	設計		1/1	図番
年月日			○	○	

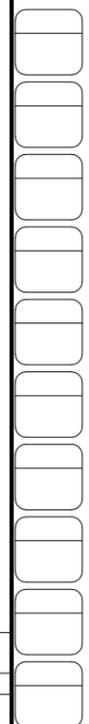

●閉鎖状態

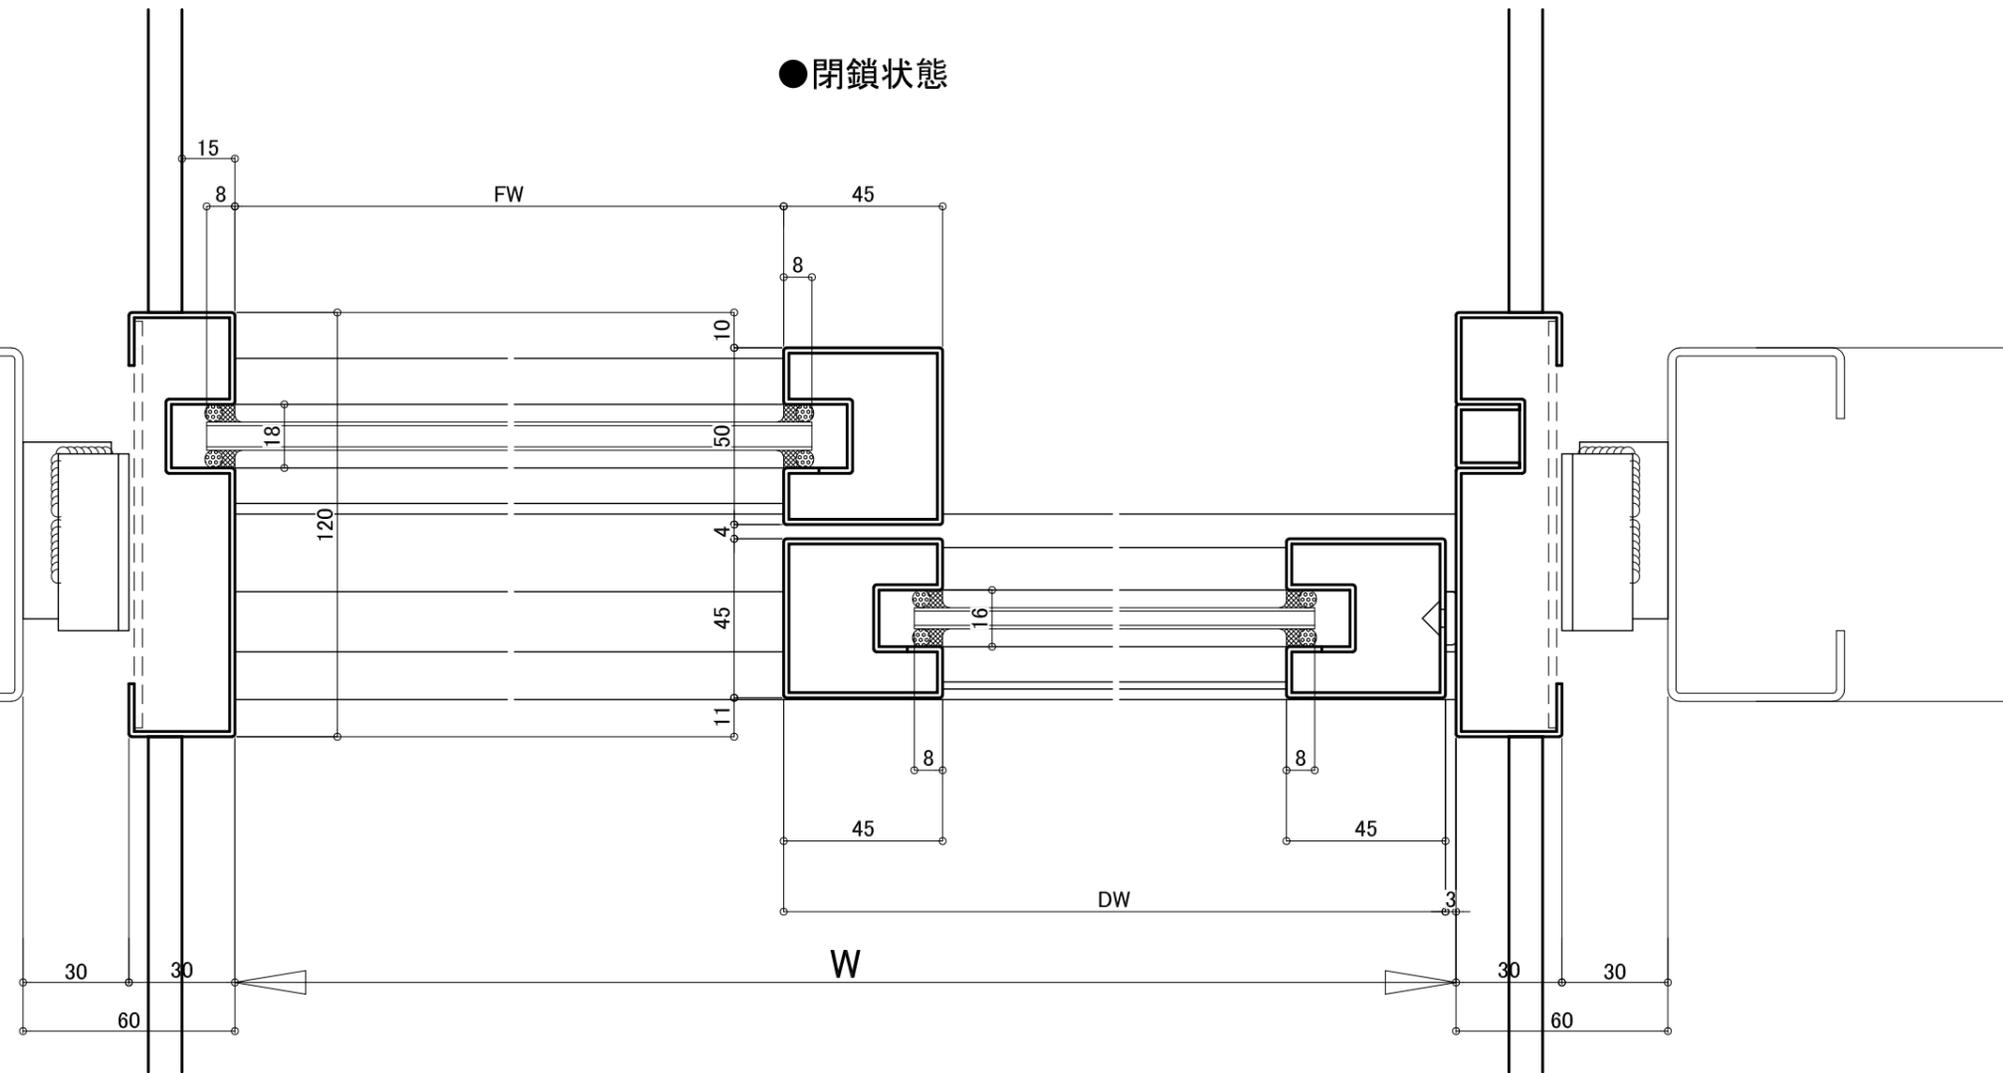

●開放状態

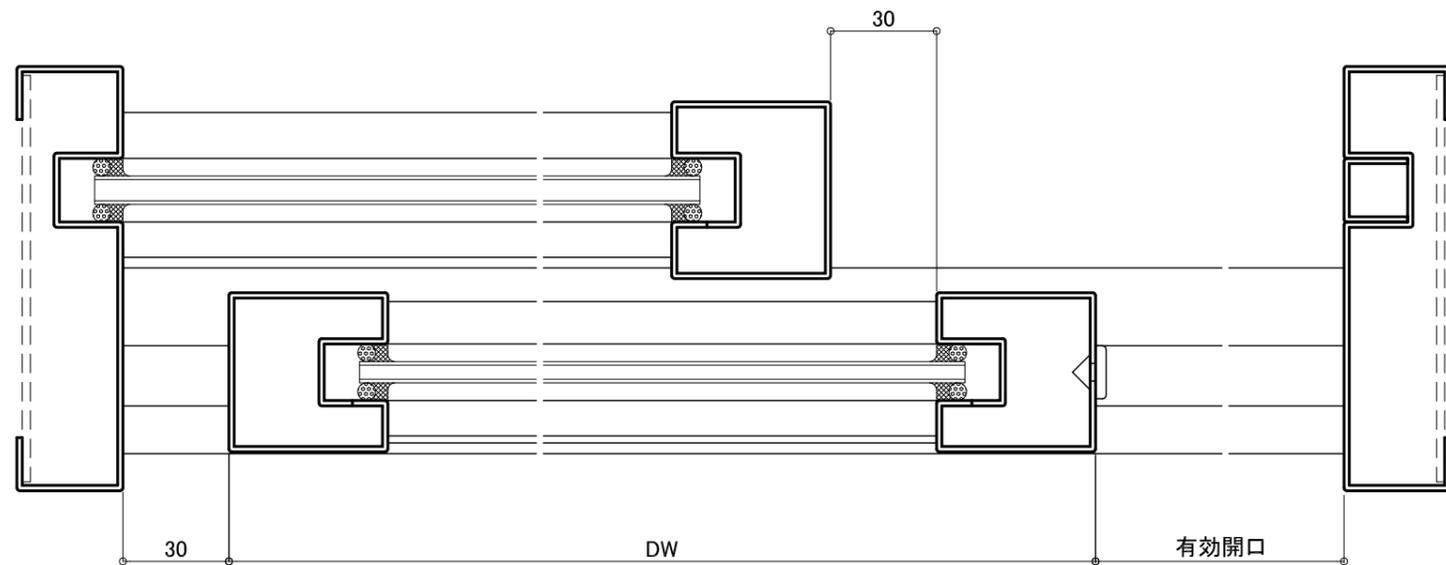

工事名		SUS 片引きオートドア		受領印	ビルテック建商(株)	スケール
照査	設計	年	月	日	1/1	図番
○	○					

