

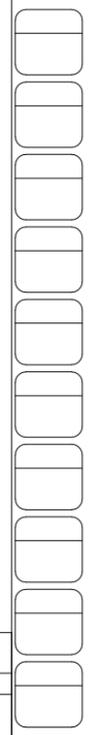


工事名 戸袋付防火ドア Dt40 90° 開き	受領印	ビルテック建商(株)		スケール 1/1
		照査	設計	図番
年月日				

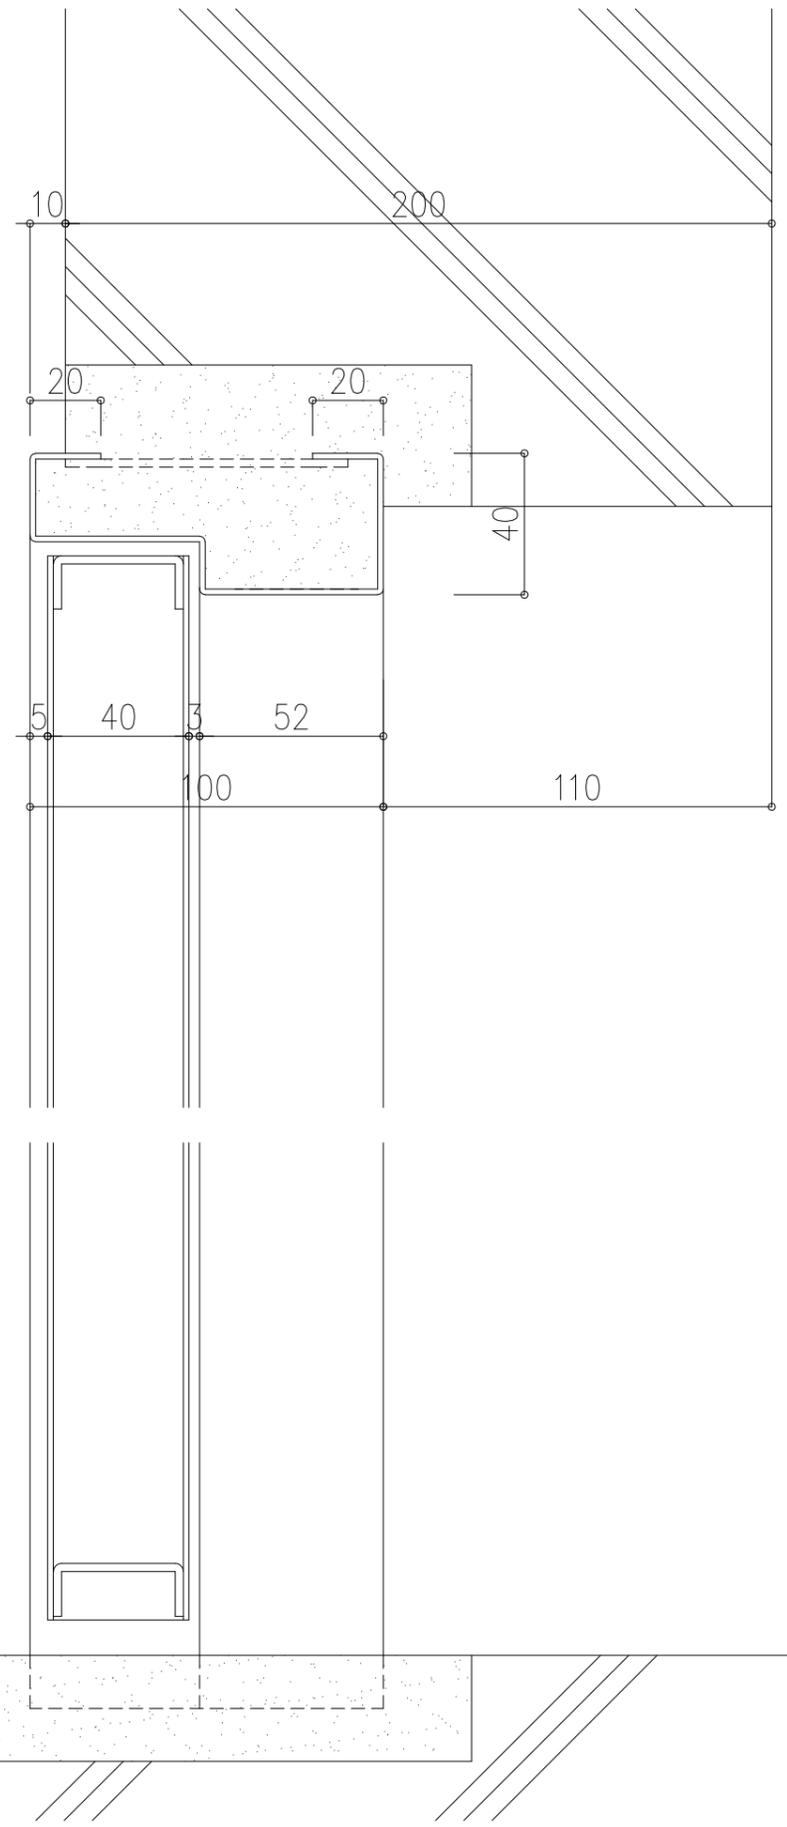

開口部
図面断縦断面図


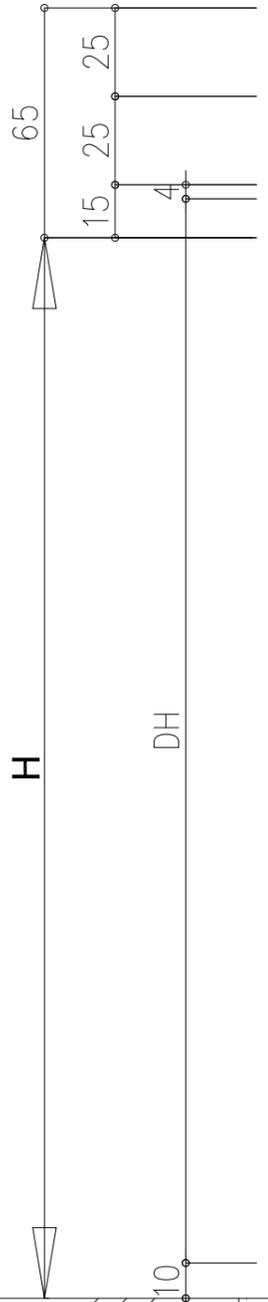


※部

※部

※部

戸袋側
縦断面図

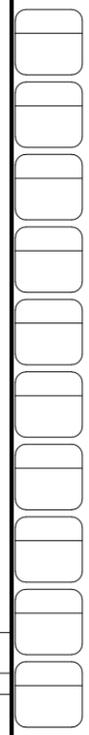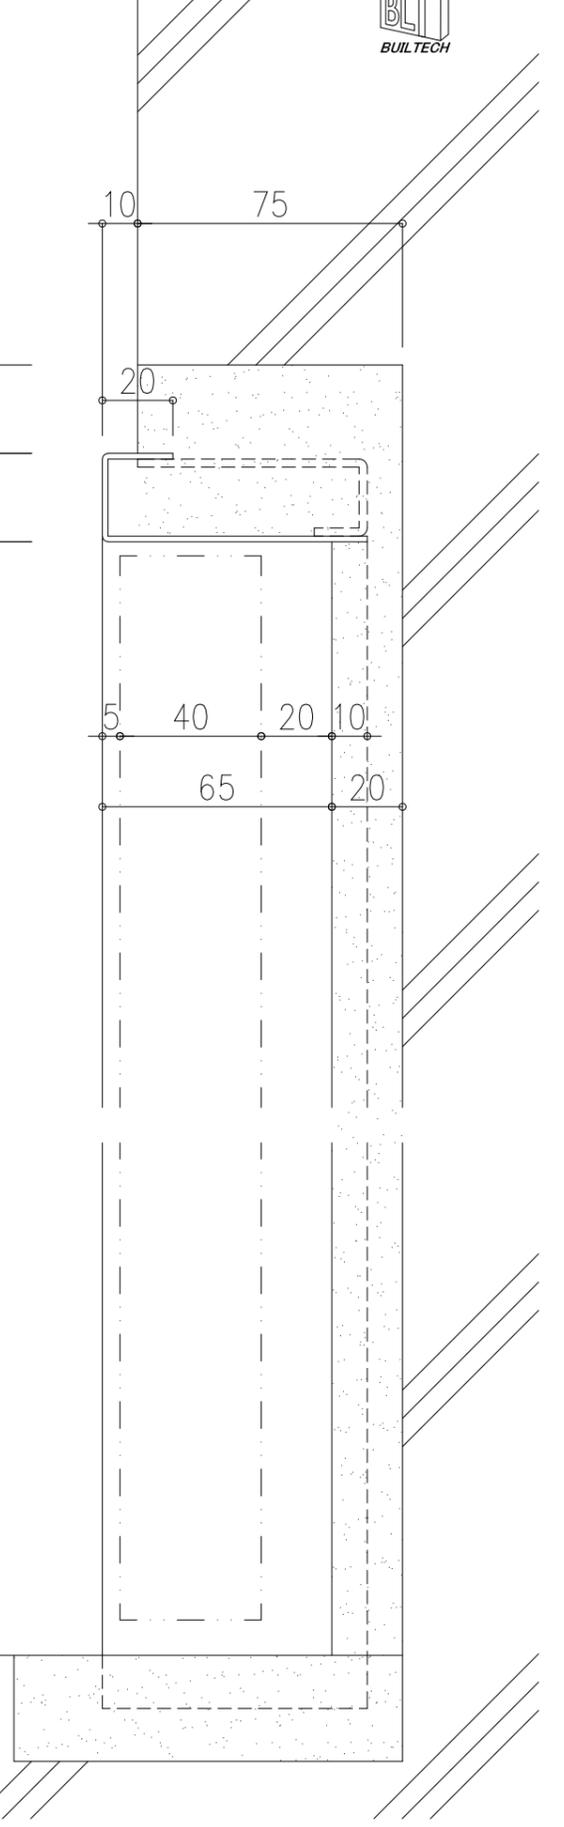

訂 正	△		工事名	戸袋付防火ドア Dt40 90° 開き	受領印	ビルテック建商(株)		スケール
	△					照査	設計	1/1
	△				年 月 日	○	○	図 番
	△							